


STRUGAL S65EF SG


- ◆ Sistema de fachada modular con visión SG.
 - ◆ Ancho de vista interior perimetral de 65 mm.
 - ◆ Estanquidad garantizada mediante tres cámaras y solape de juntas.
 - ◆ Vidrios sin decalar.
 - ◆ Gran aislamiento térmico mediante incorporación de perfiles sintéticos y juntas de estanquidad.
 - ◆ Posibilidad de inclusión de sistemas de ventanas proyectantes del sistema Strugal S52 SGi/CRi.
 - ◆ Alta estabilidad de los elementos mediante perfiles huecos y ensamblaje a inglete.
 - ◆ Posibilidad de versión con vidrio monolítico.
- ◆ Système de façade modulaire de vision SG (Structural Glazing).
 - ◆ Largeur de la face intérieure de 65 mm.
 - ◆ Étanchéité assurée par trois chambres et des joints superposés.
 - ◆ Vitrage non décalé.
 - ◆ Grande isolation thermique grâce à l'incorporation des profils synthétiques et des joints d'étanchéité.
 - ◆ Possibilité d'intégrer les fenêtres à l'italienne du système Strugal S52 SGi/CRi.
 - ◆ Haute stabilité des éléments grâce aux profils creux et à l'assemblage en oglet.
 - ◆ Possibilité de version avec du verre monolithique.

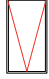

CARACTERÍSTICAS TÉCNICAS Caractéristiques Techniques

ACRISTALAMIENTO Vitrage	Módulos fijos: 34 ó 36 mm. Éléments fixes: 34 ou 36 mm.	Aperturas proyectantes: 20 a 34 mm. Ouvertures à l'italienne: 20 à 34 mm.
ESPESOR MEDIO TEÓRICO Épaisseur moyenne théorique	2.1 mm. - 3 mm.	
SECCIÓN VISTA INTERIOR Section vue intérieure	MONTANTE Montant 65 mm.	TRAVESAÑO Traverse 65 mm.
APERTURAS Ouvertures	 PROYECTANTE OCULTA À l'italienne cachée	ACABADOS Finitions EFECTO MADERA - LACADO COLORES - ANODIZADO Effet bois - Laquage couleurs - Anodisé

SECCIÓN Section

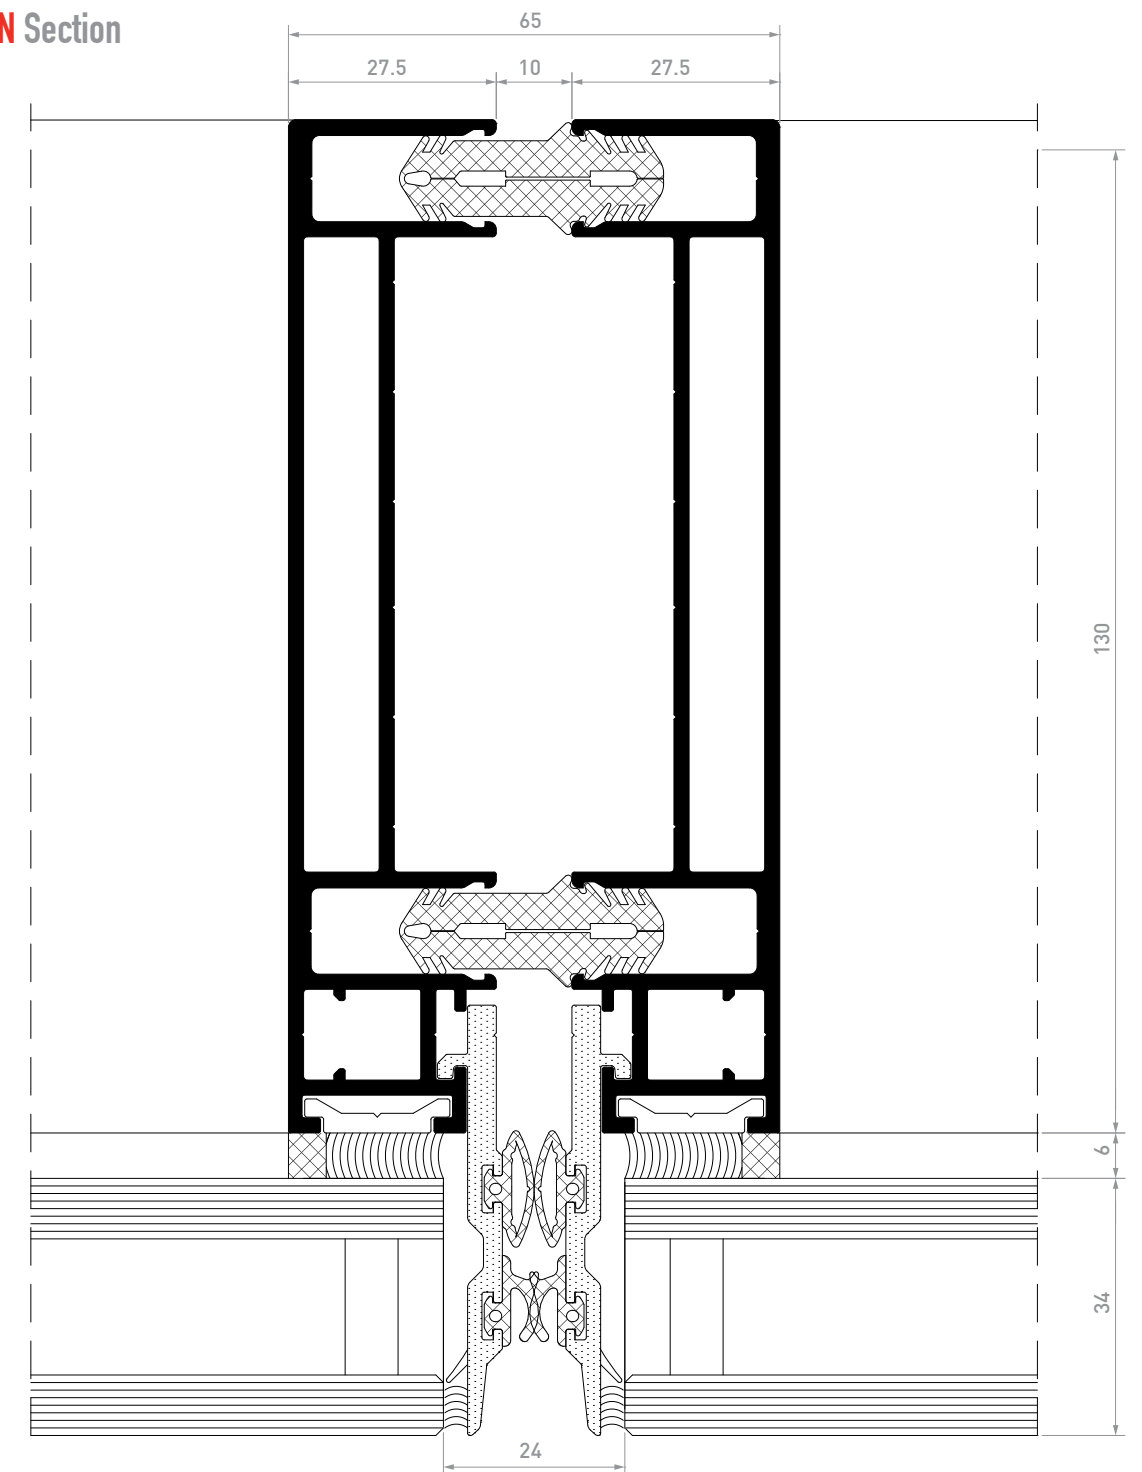

STRUGAL